MASOPUST

Antieva

DNZ - Eliadova knihovna

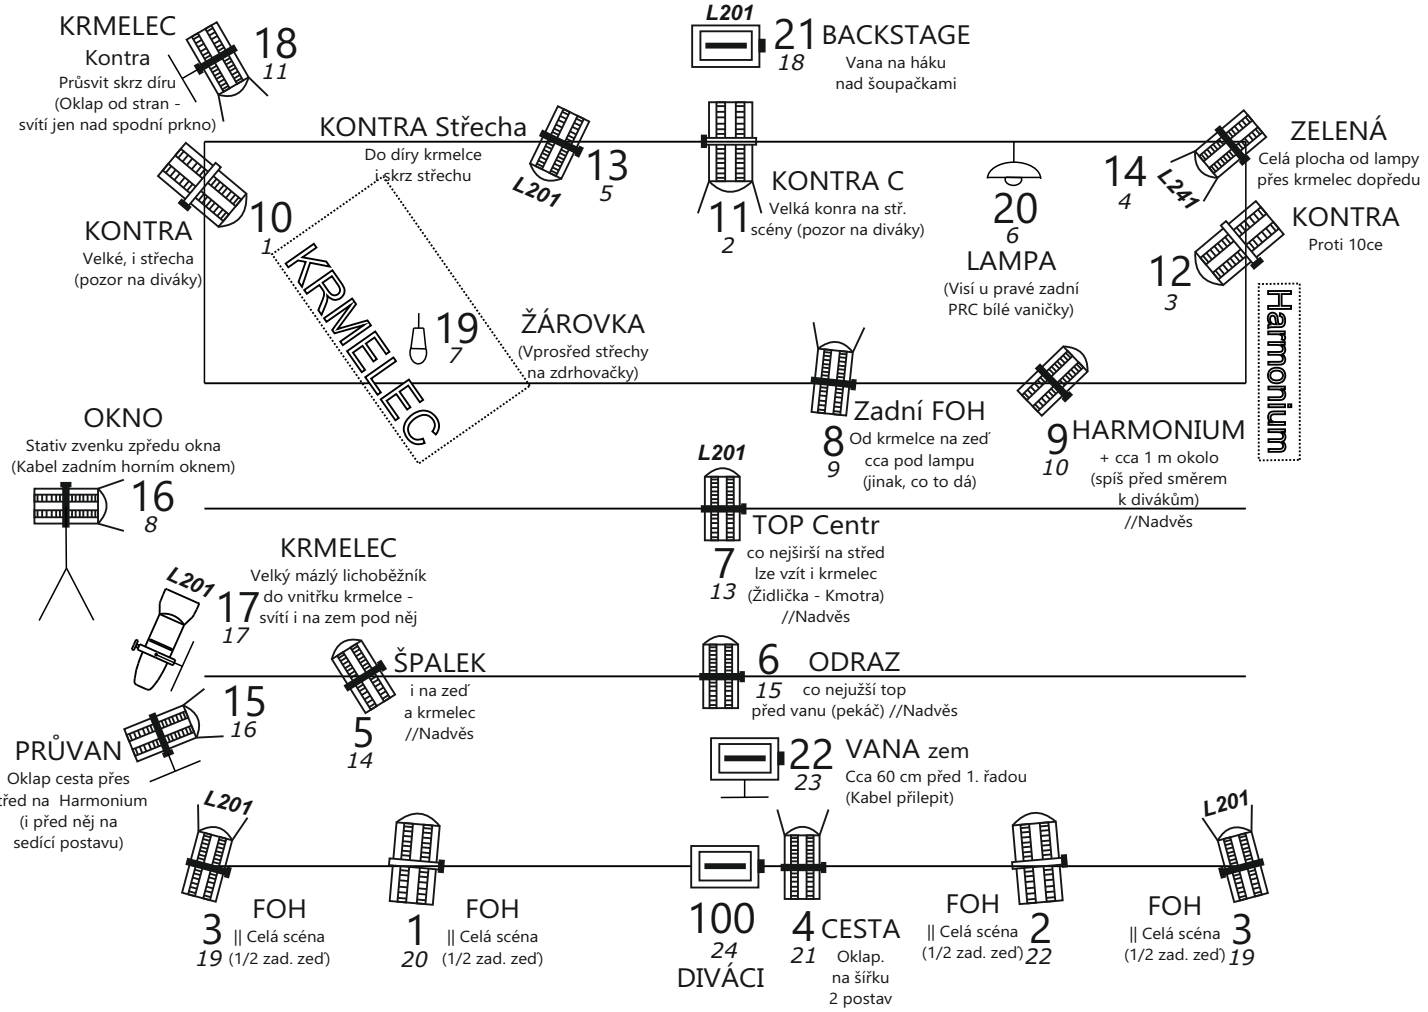

4x PC 1 kW (FHR)

1x PC 1 kW + klapky (D. T.)

5x PC 500 W + klapky

5x PC 500 W + klapky

2x PC 500 W + klapky + pozemák

1x PC 500 W + klapky + stativ

1x Profil ETC 36° + pozemák

1x VANA 500 W (jako osvětlení zádveří) + 1 VANA 500 W (velká a pozemák) + + 1x VANA 1 kW (divácké osvětlení)

Vlastní Žárovka (E27 / 60 W)

Vlastní Lustr (E27 / 60 W)

22 Číslo kanálu

22 Číslo stmívaného okruhu *(zapojení je jedno, pak je důležitý patch)*